



Условные обозначения

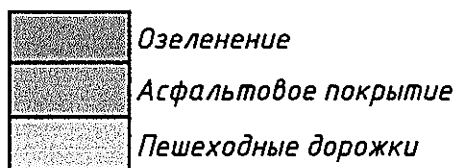

Деревья и кустарники

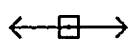

Существующие столбы
линии электропередач



- 1 Жилой многоквартирный дом
- 2 Парковка
- 3 Детская игровая площадка

				27.11.2017
Изм.	Лист	№ докум.	Подп.	Дата

Схема планировочной организации дворовой территории

Лист

3

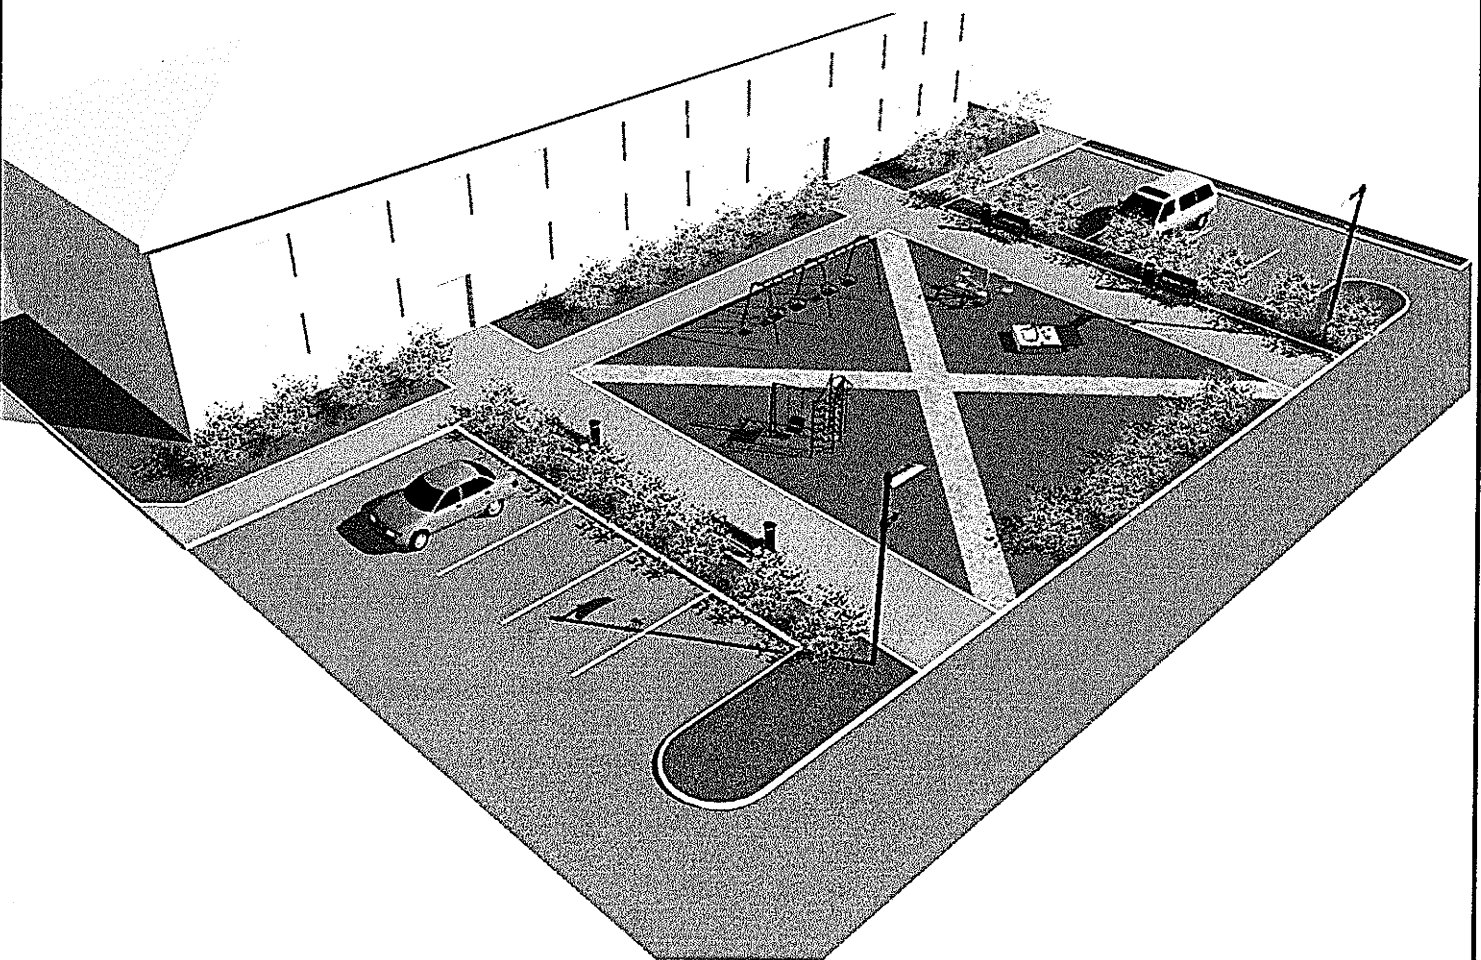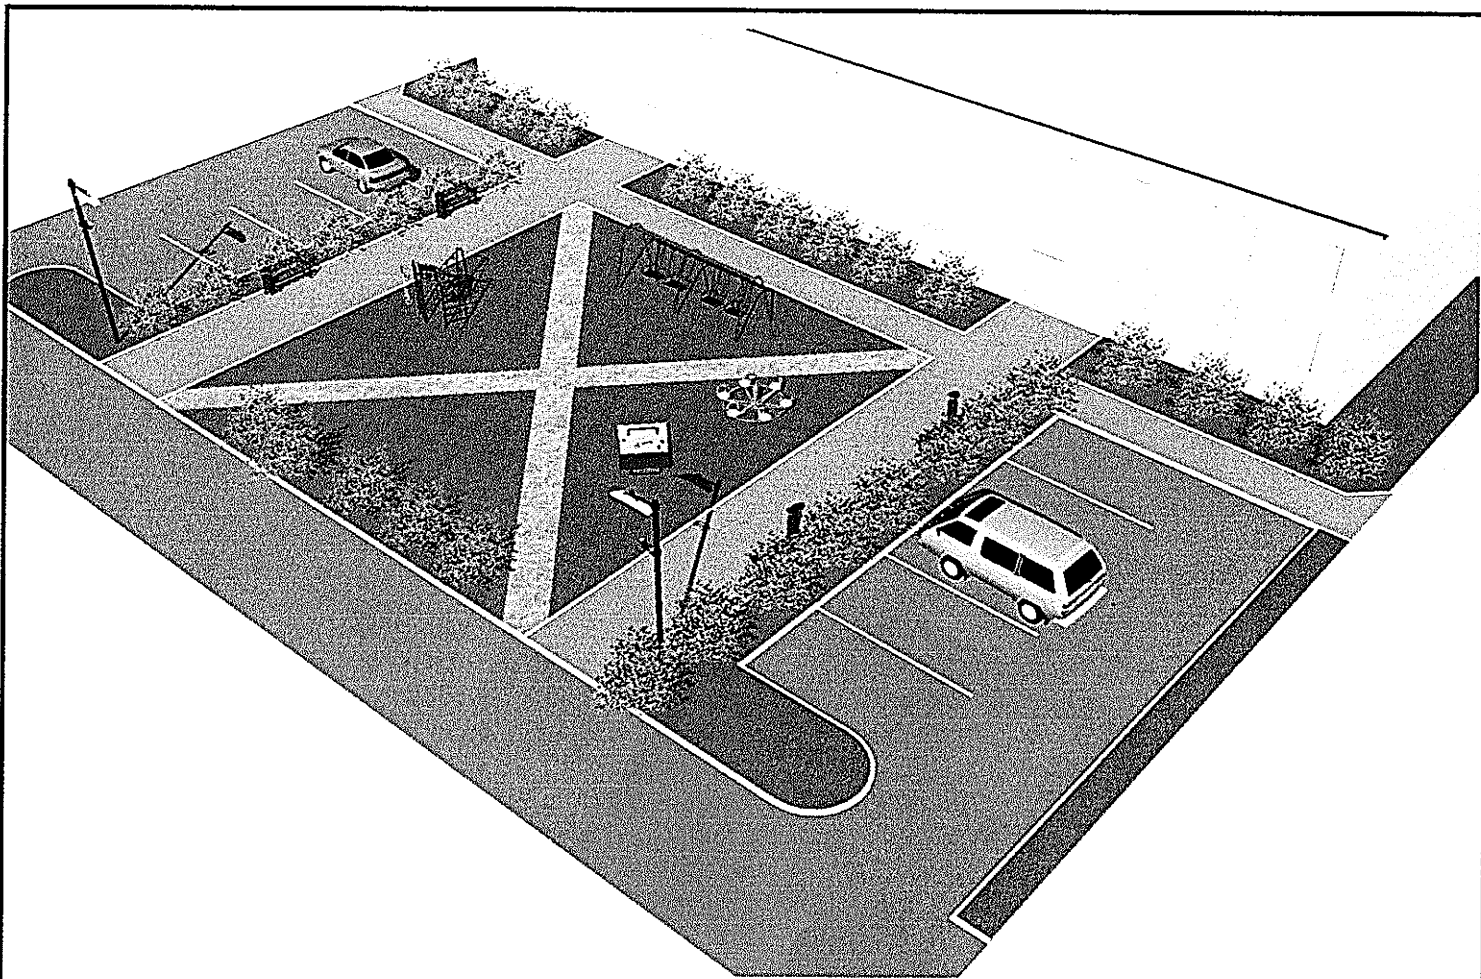

				27.11.2017
Изм.	Лист	№ докум.	Подп.	Дата

Общий вид

Лист

4